

נָפֶר

עיקרי המפרט הטכני

- ריצוף גרניט פורצלן במידות 60/60 בכל הדירה.
- חיפוי הקירות וריצוף בחדרי האמבטיה ושירותים בקרמיקה איכותית.
- ארון מטבח, תוצרת איכותית.
- כיור מטבח יוקרתי, בהתקנה שטוחה, עם "ברז נשלף" מסדרה מובילה.
- משטח שיש "אבן קיסר" יוקרתי למטבח.
- ברזי פרח כרום ניקל, מסדרה יוקרתית, בחדרי האמבטיה והשירותים.
- ארון, מראה וכיור (קומפלט) בחדר אמבטיה כללי.
- אסלות "מונובלוק" איכותיות.
- דלת בטחון בכניסה לדירה.
- דלתות פנים יוקרתיות.
- תריסי גלילה חשמליים בחדר דיור ראשי וחדר הורים.
- חשמל תלת פאזי 25X3.
- נקודת טלפון ונקודת טלוויזיה בכל חדר.
- מזגן מיני מרכזי עד 3.5 כ"ס
- דוד שמש בנפח 150 ליטר.
- מעקה אלומיניום וזכוכית במרפסת חדר הדיור.
- מחסן וחנייה לכל דירה.
- אפשרות לשינויים בפנים הדירה ללא תוספת מחיר.

ישראל-אירופה
יזמות ושיווק נדל"ן בע"מ




רחוב יהודה 5, קרית ביאליק

צפון

דירת 4 חדרים

קומות 4-5

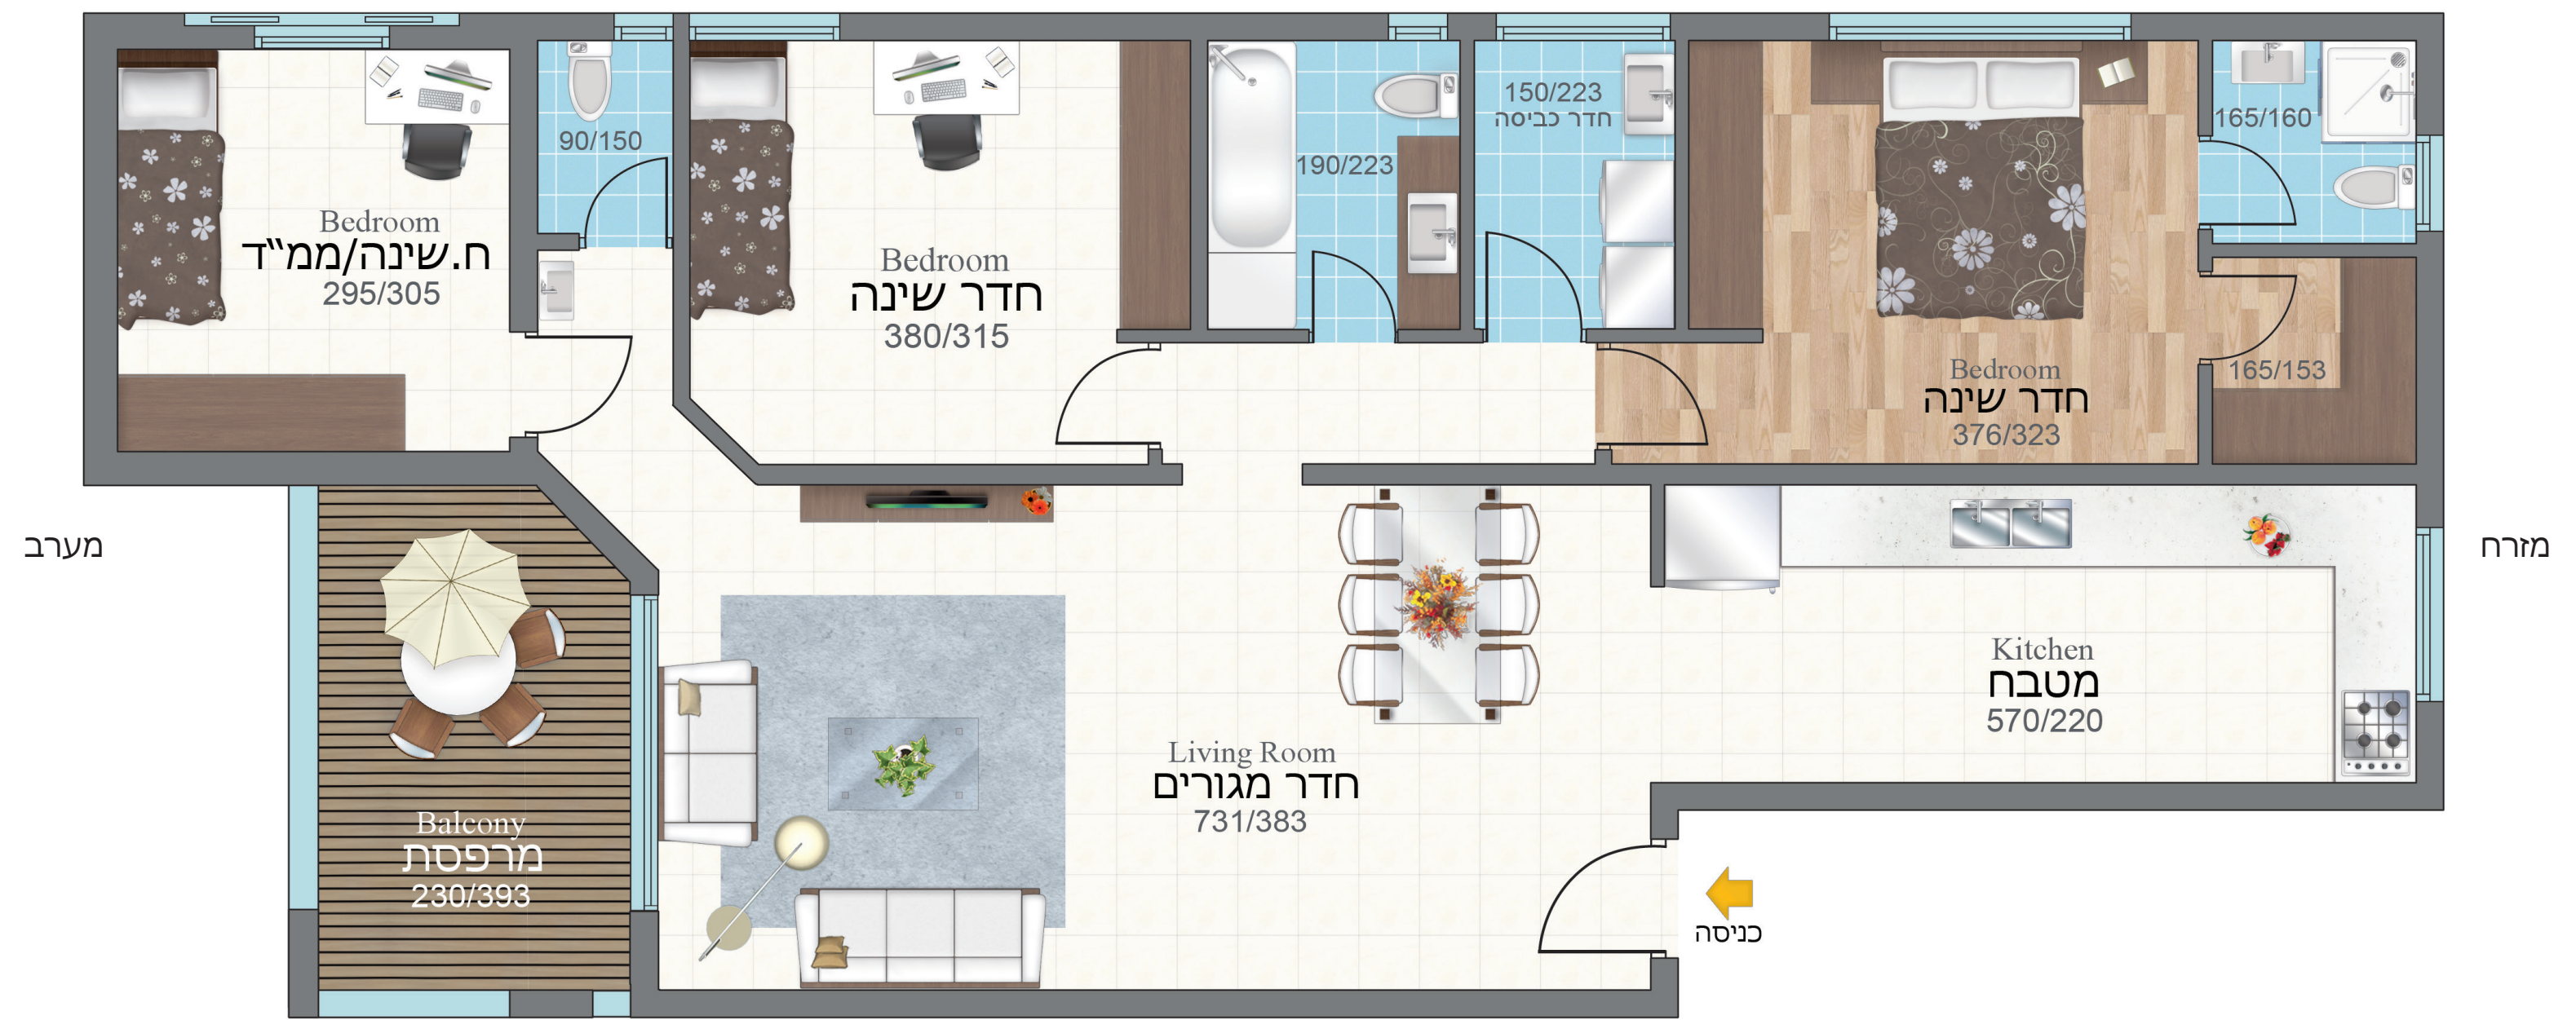

מערב

מזרח

כניסה

רח' יהודה
דרום

