



צפון

דירת 5 חדרים

קומות 4-5

מערב

מזרח

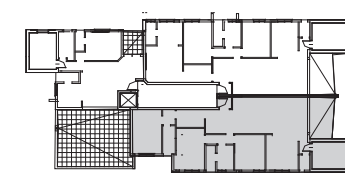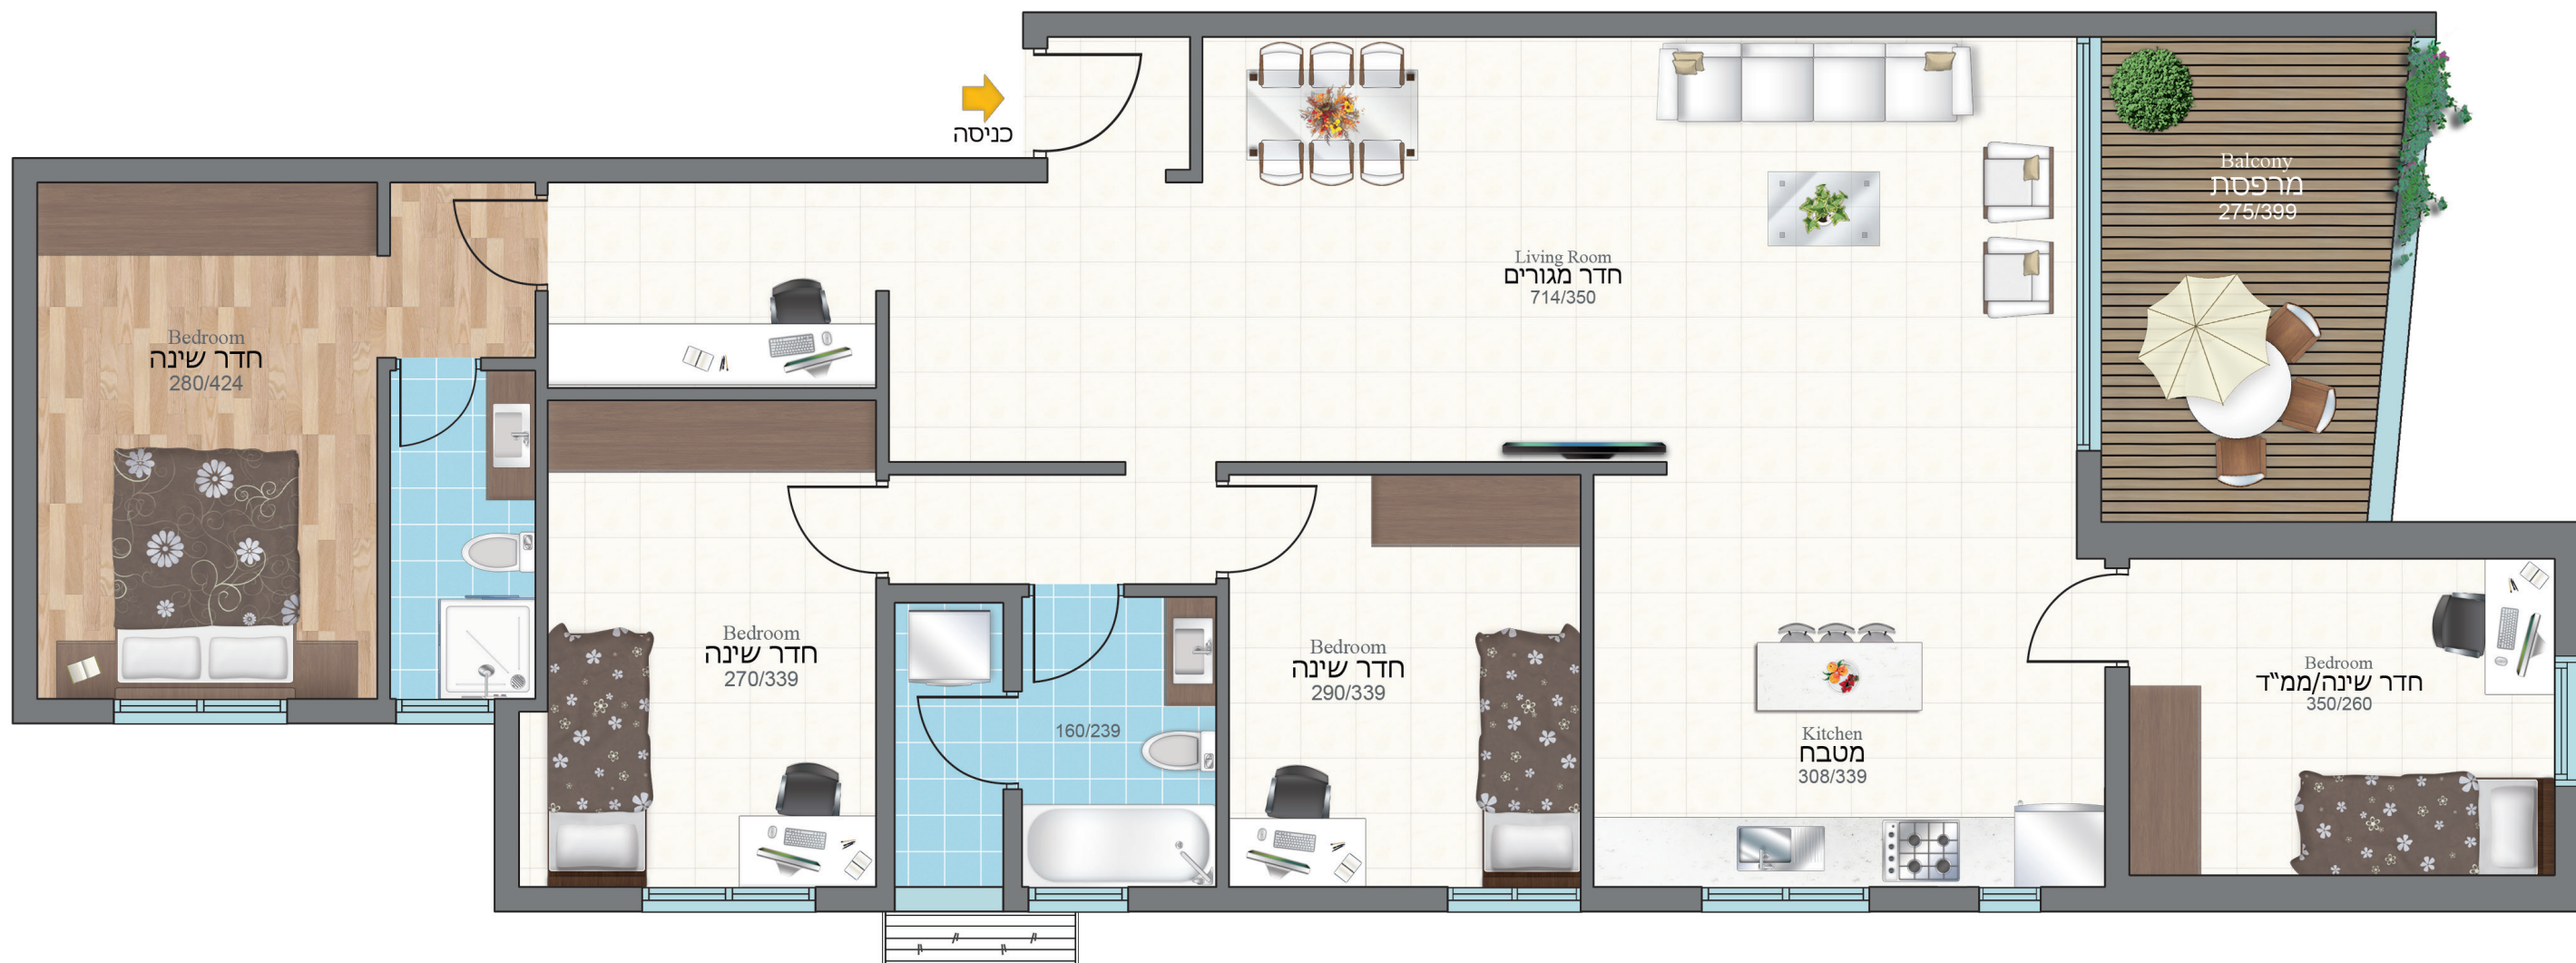

דרום